




**Gesamtdicke: 60**

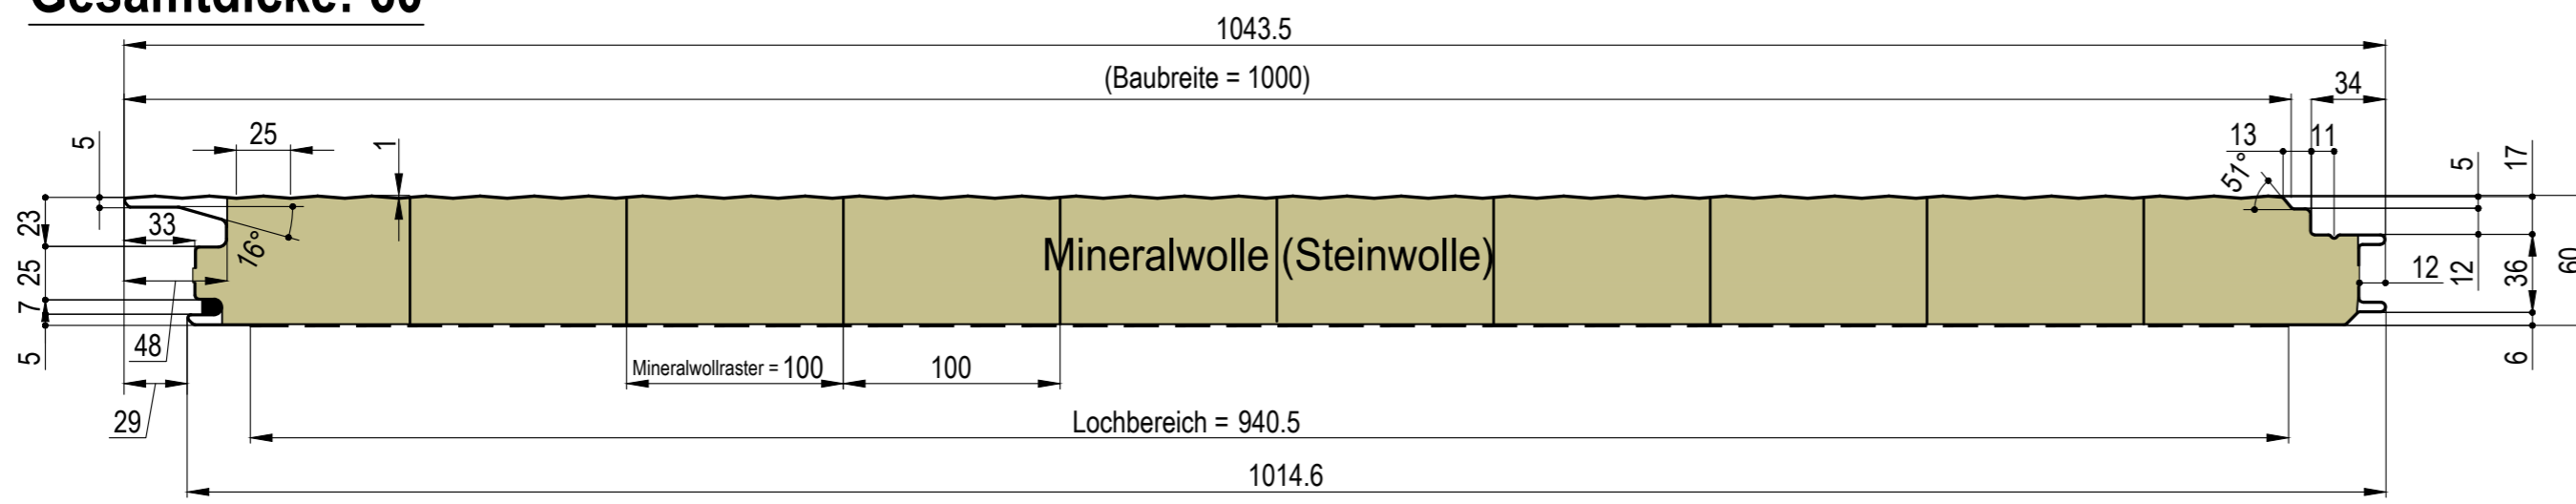


**Gesamtdicke: 80**

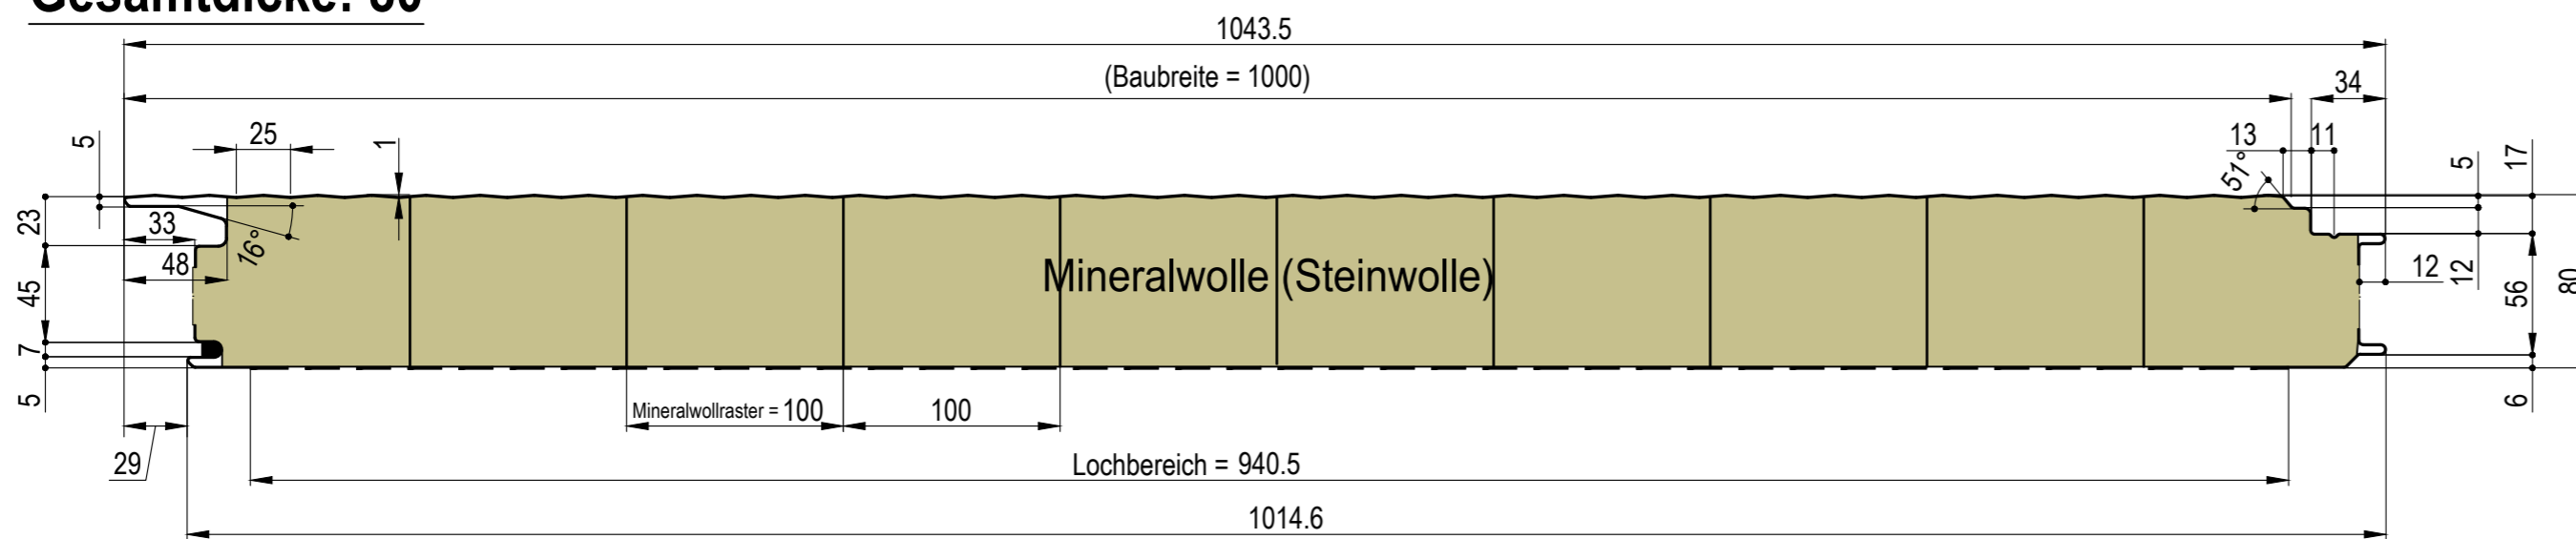


**Gesamtdicke: 100**

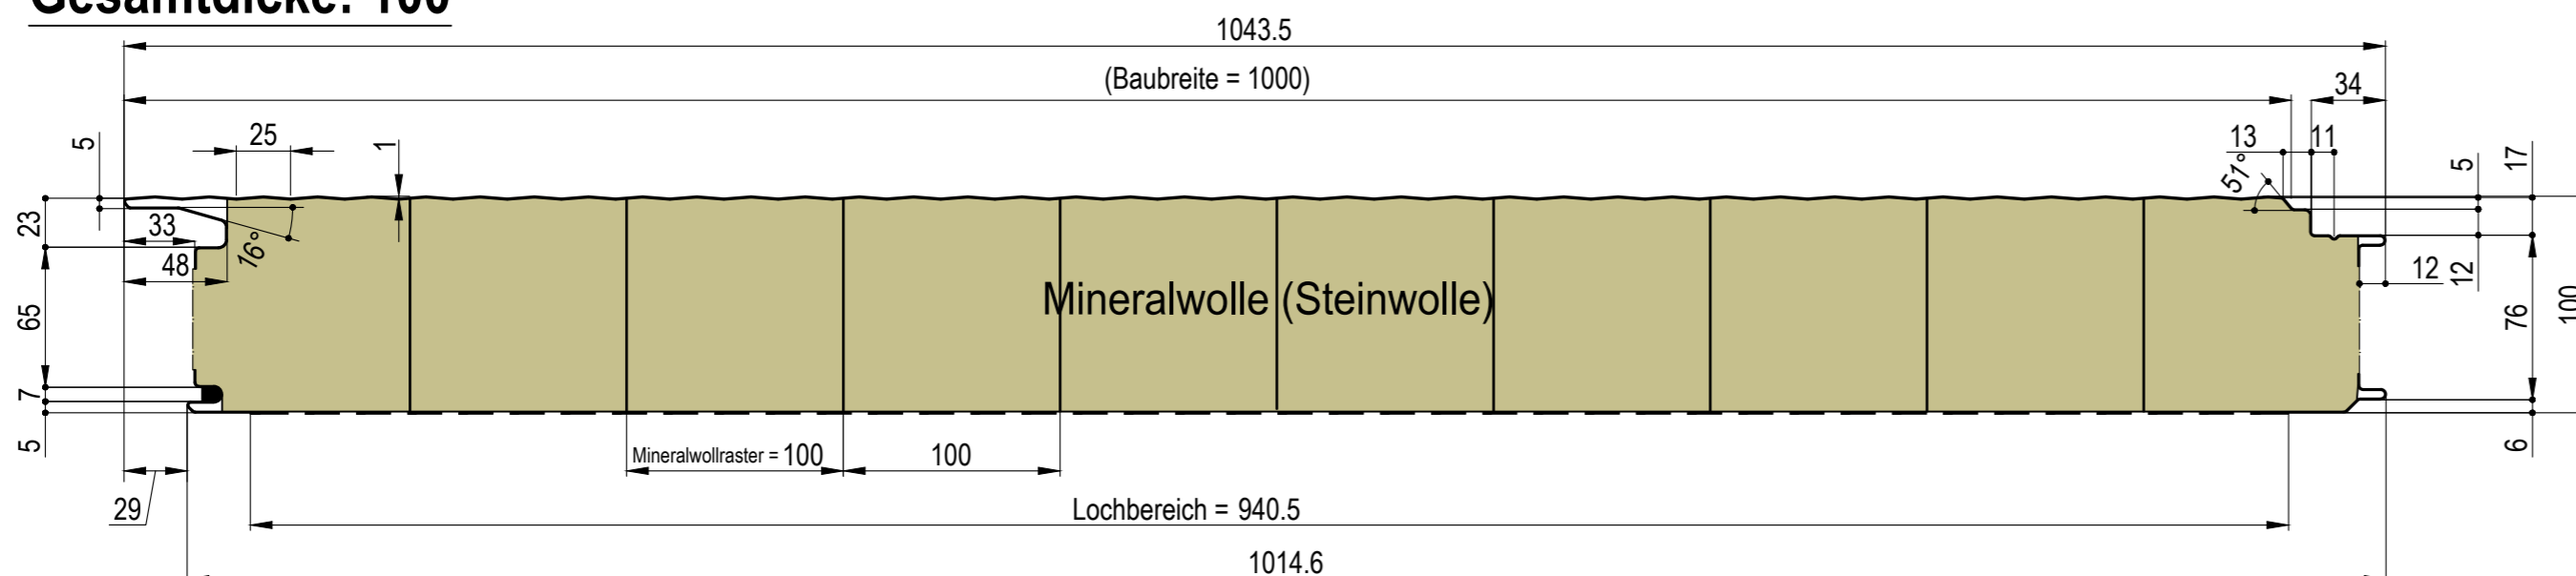


**Gesamtdicke: 120**

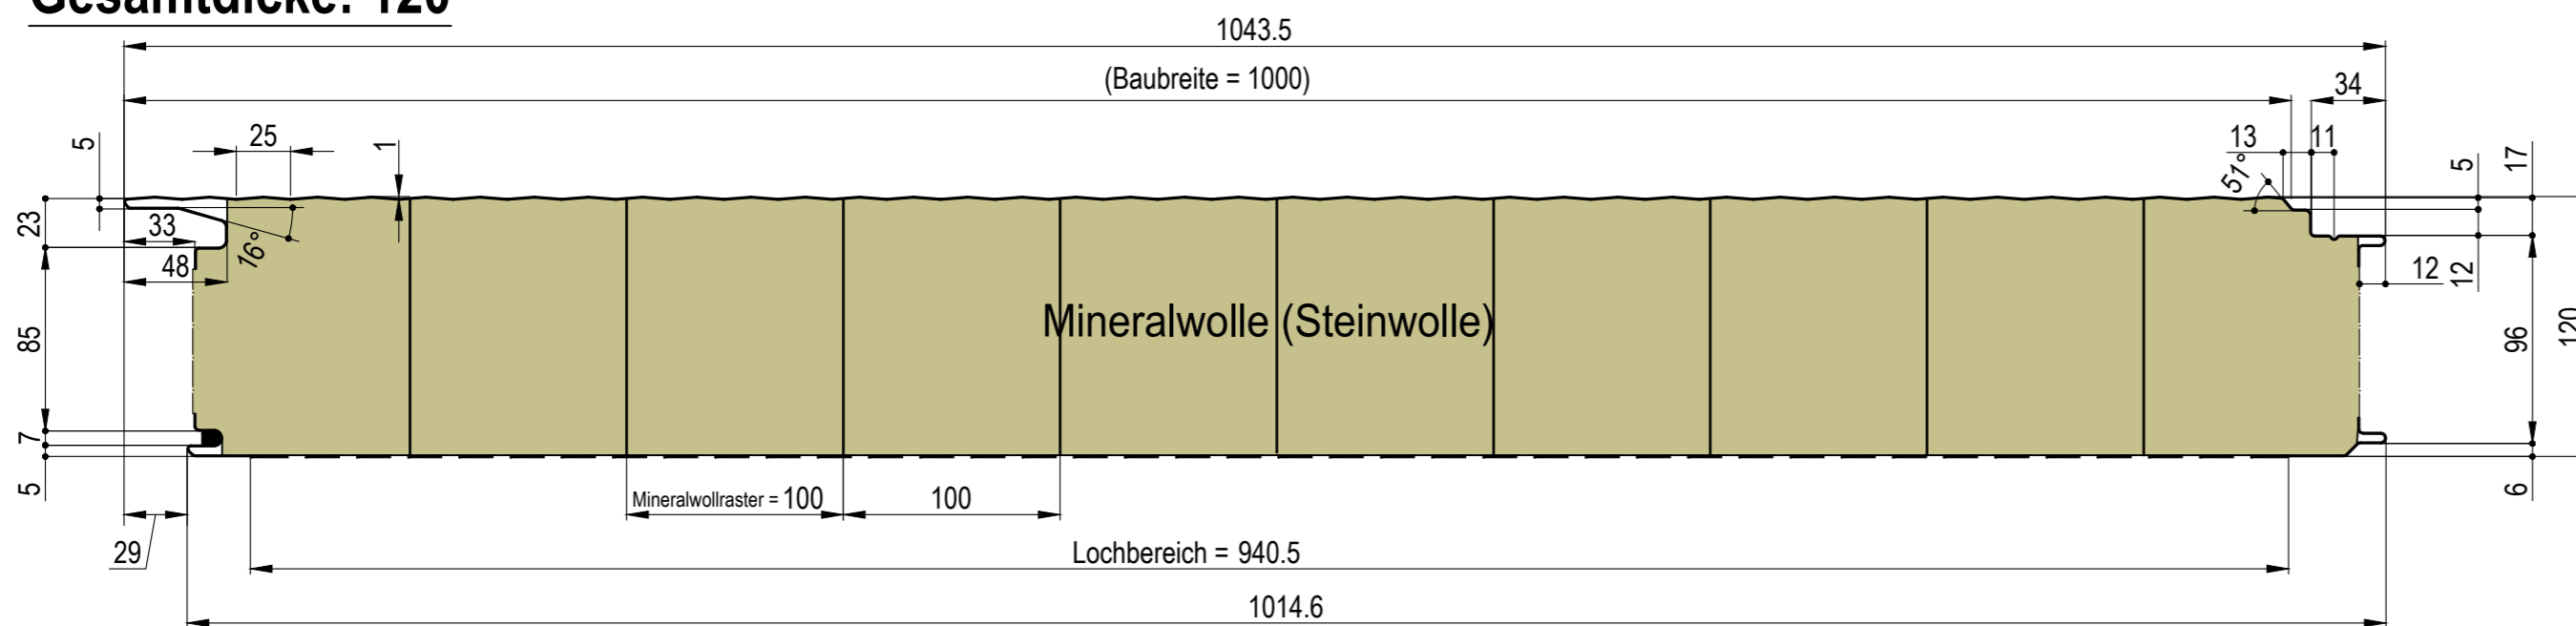


**Gesamtdicke: 150**

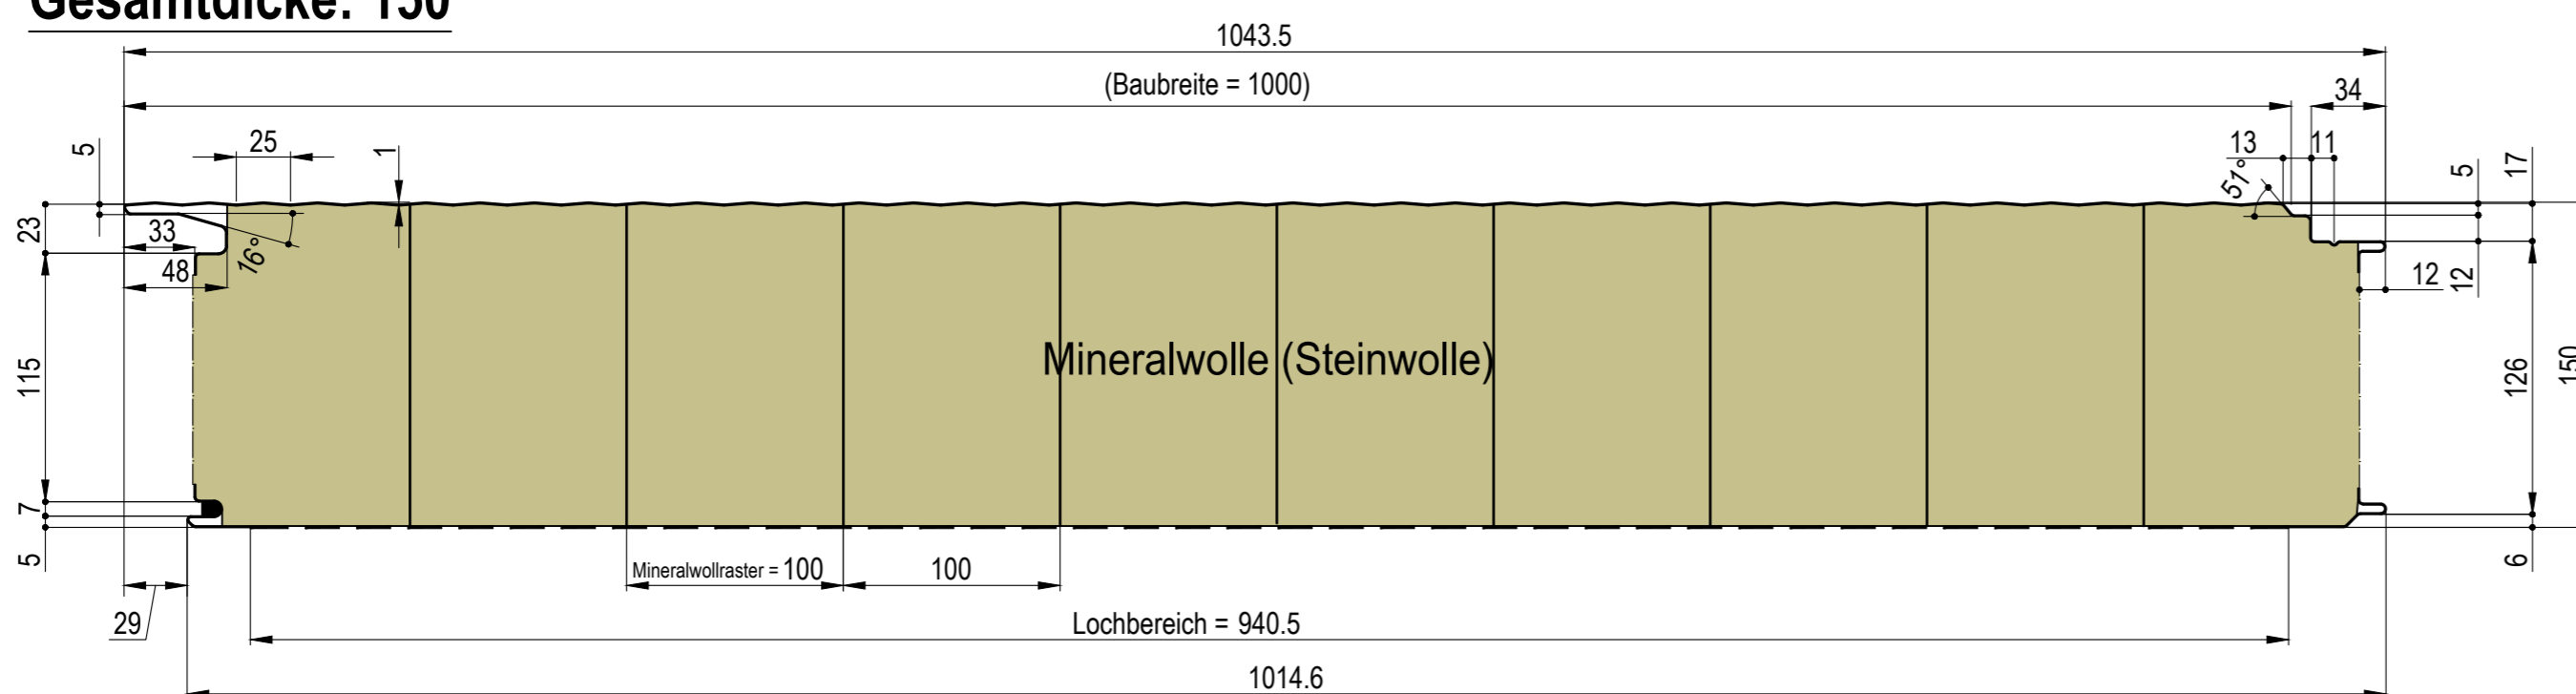


**Gesamtdicke: 200**

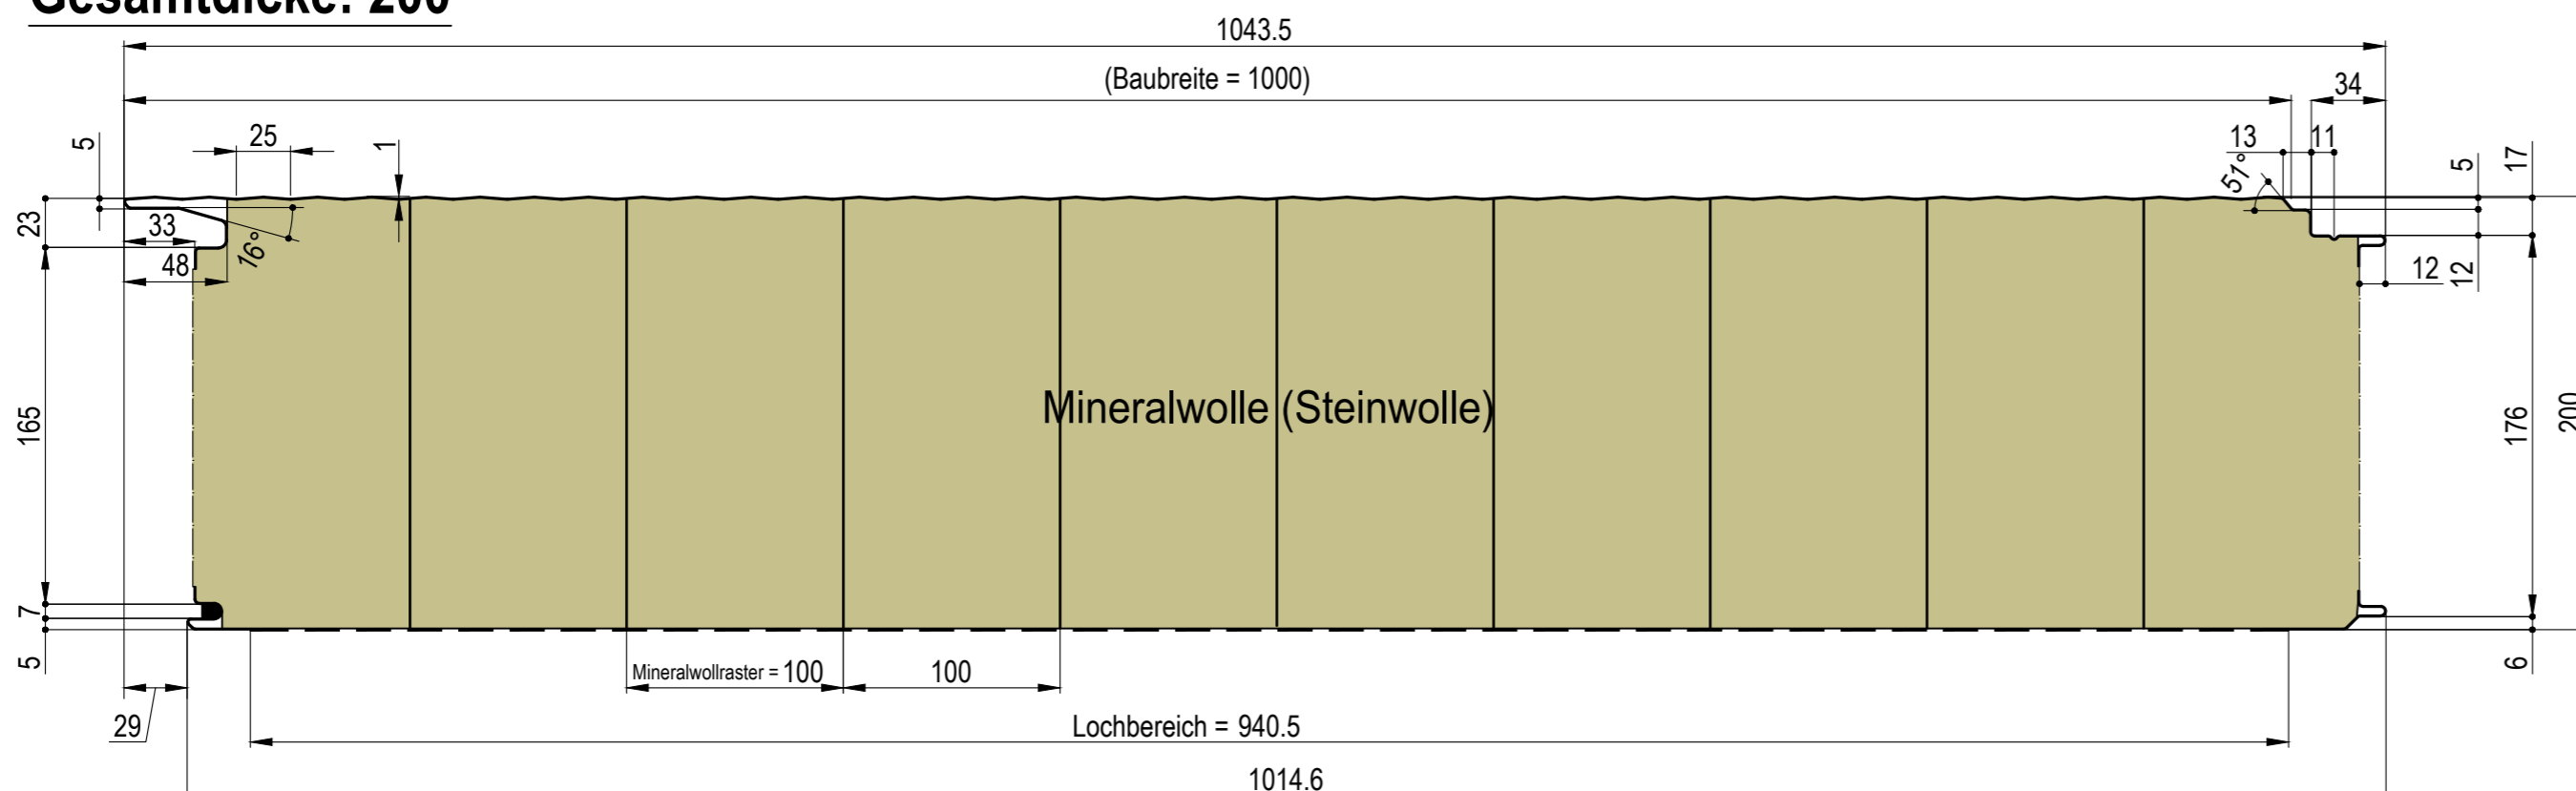

**Detail Lochbild**

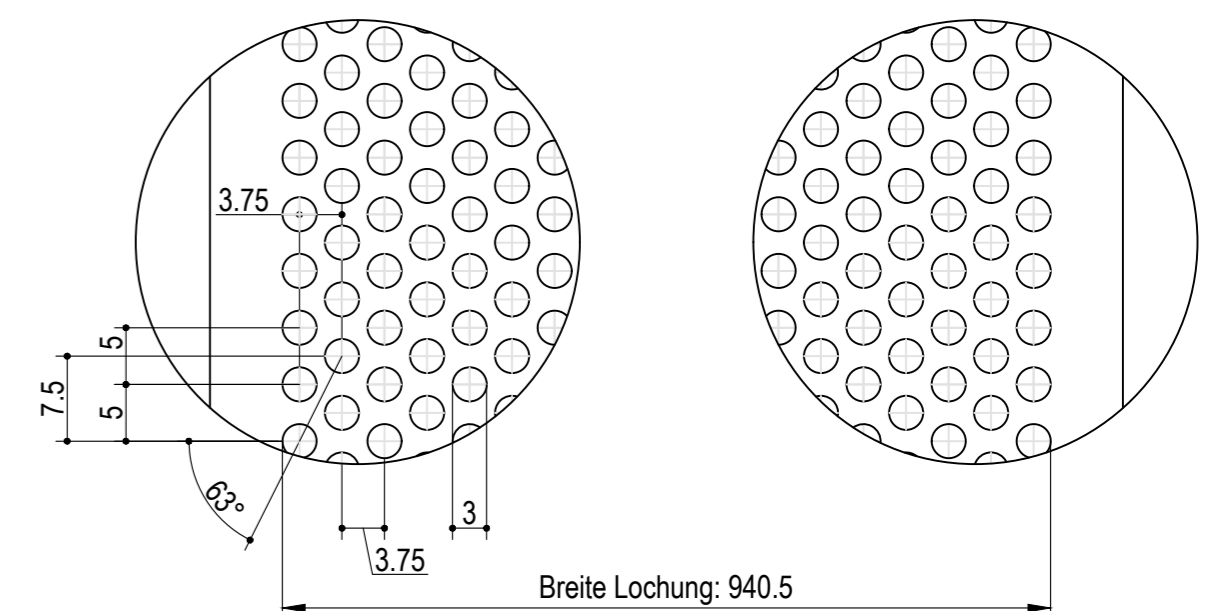

**Eben gelocht - PL-000**

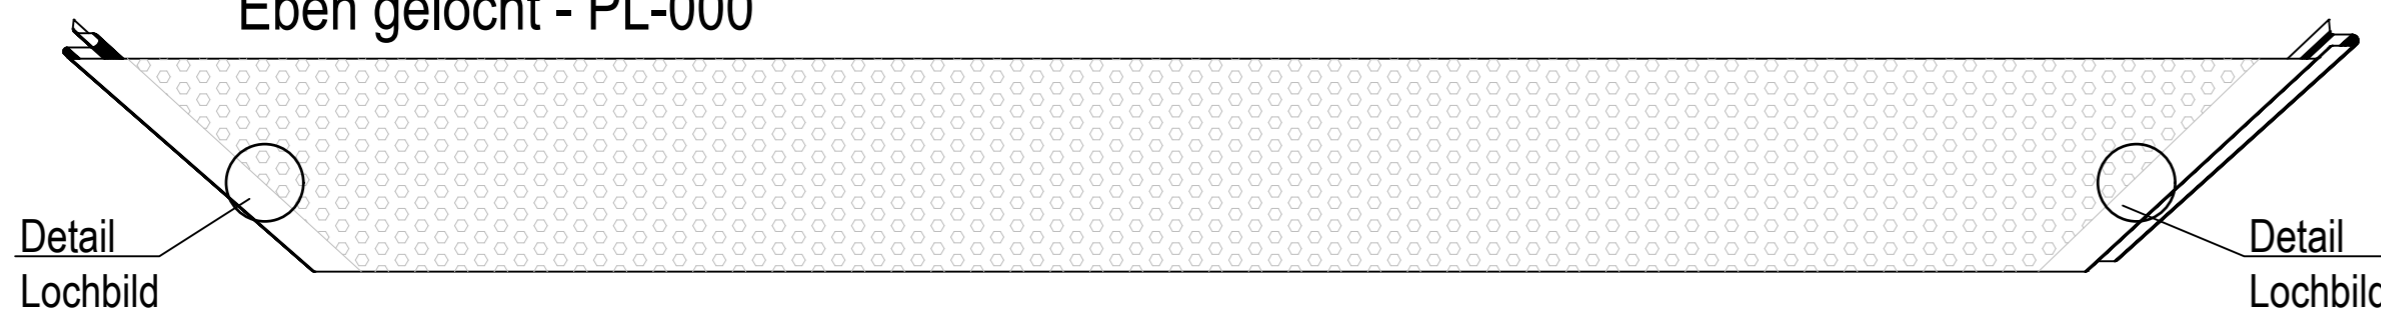

Es gelten die Toleranzen gemäß DIN EN 14509.

Die Zeichnungen dürfen ausschließlich für Darstellungen in Konstruktions- und Montagezeichnungen verwendet werden. Andere Verwendungszwecke sind mit uns schriftlich abzuklären.				Metecno Bausysteme GmbH Am Amselberg 1 99444 Blankenhain		Maßstab	O. M.	Position	Menge
01	Bearbeitet	19.12.14	ZB Cr.	Datum	Name	Zeichnungs-Nr. 05-A			
02	Gezeichnet	08.03.15	ZB Cr.	Bearb.	ZB Cramer	Superwall-HF-Sound Sandwich - Wandelement mit Dämmkern aus Mineralwolle (Steinwolle)			
03	Perforiert	28.02.23	ZB Cr.	Früher	F. Schäfer				
				Name		SWS-HF-MIWO			
				Zust. Sachbearbeiter		R. Bräunel			
				Logo					
				Metecno Bausysteme GmbH					
Zust.	Änderung	Datum	Name						